


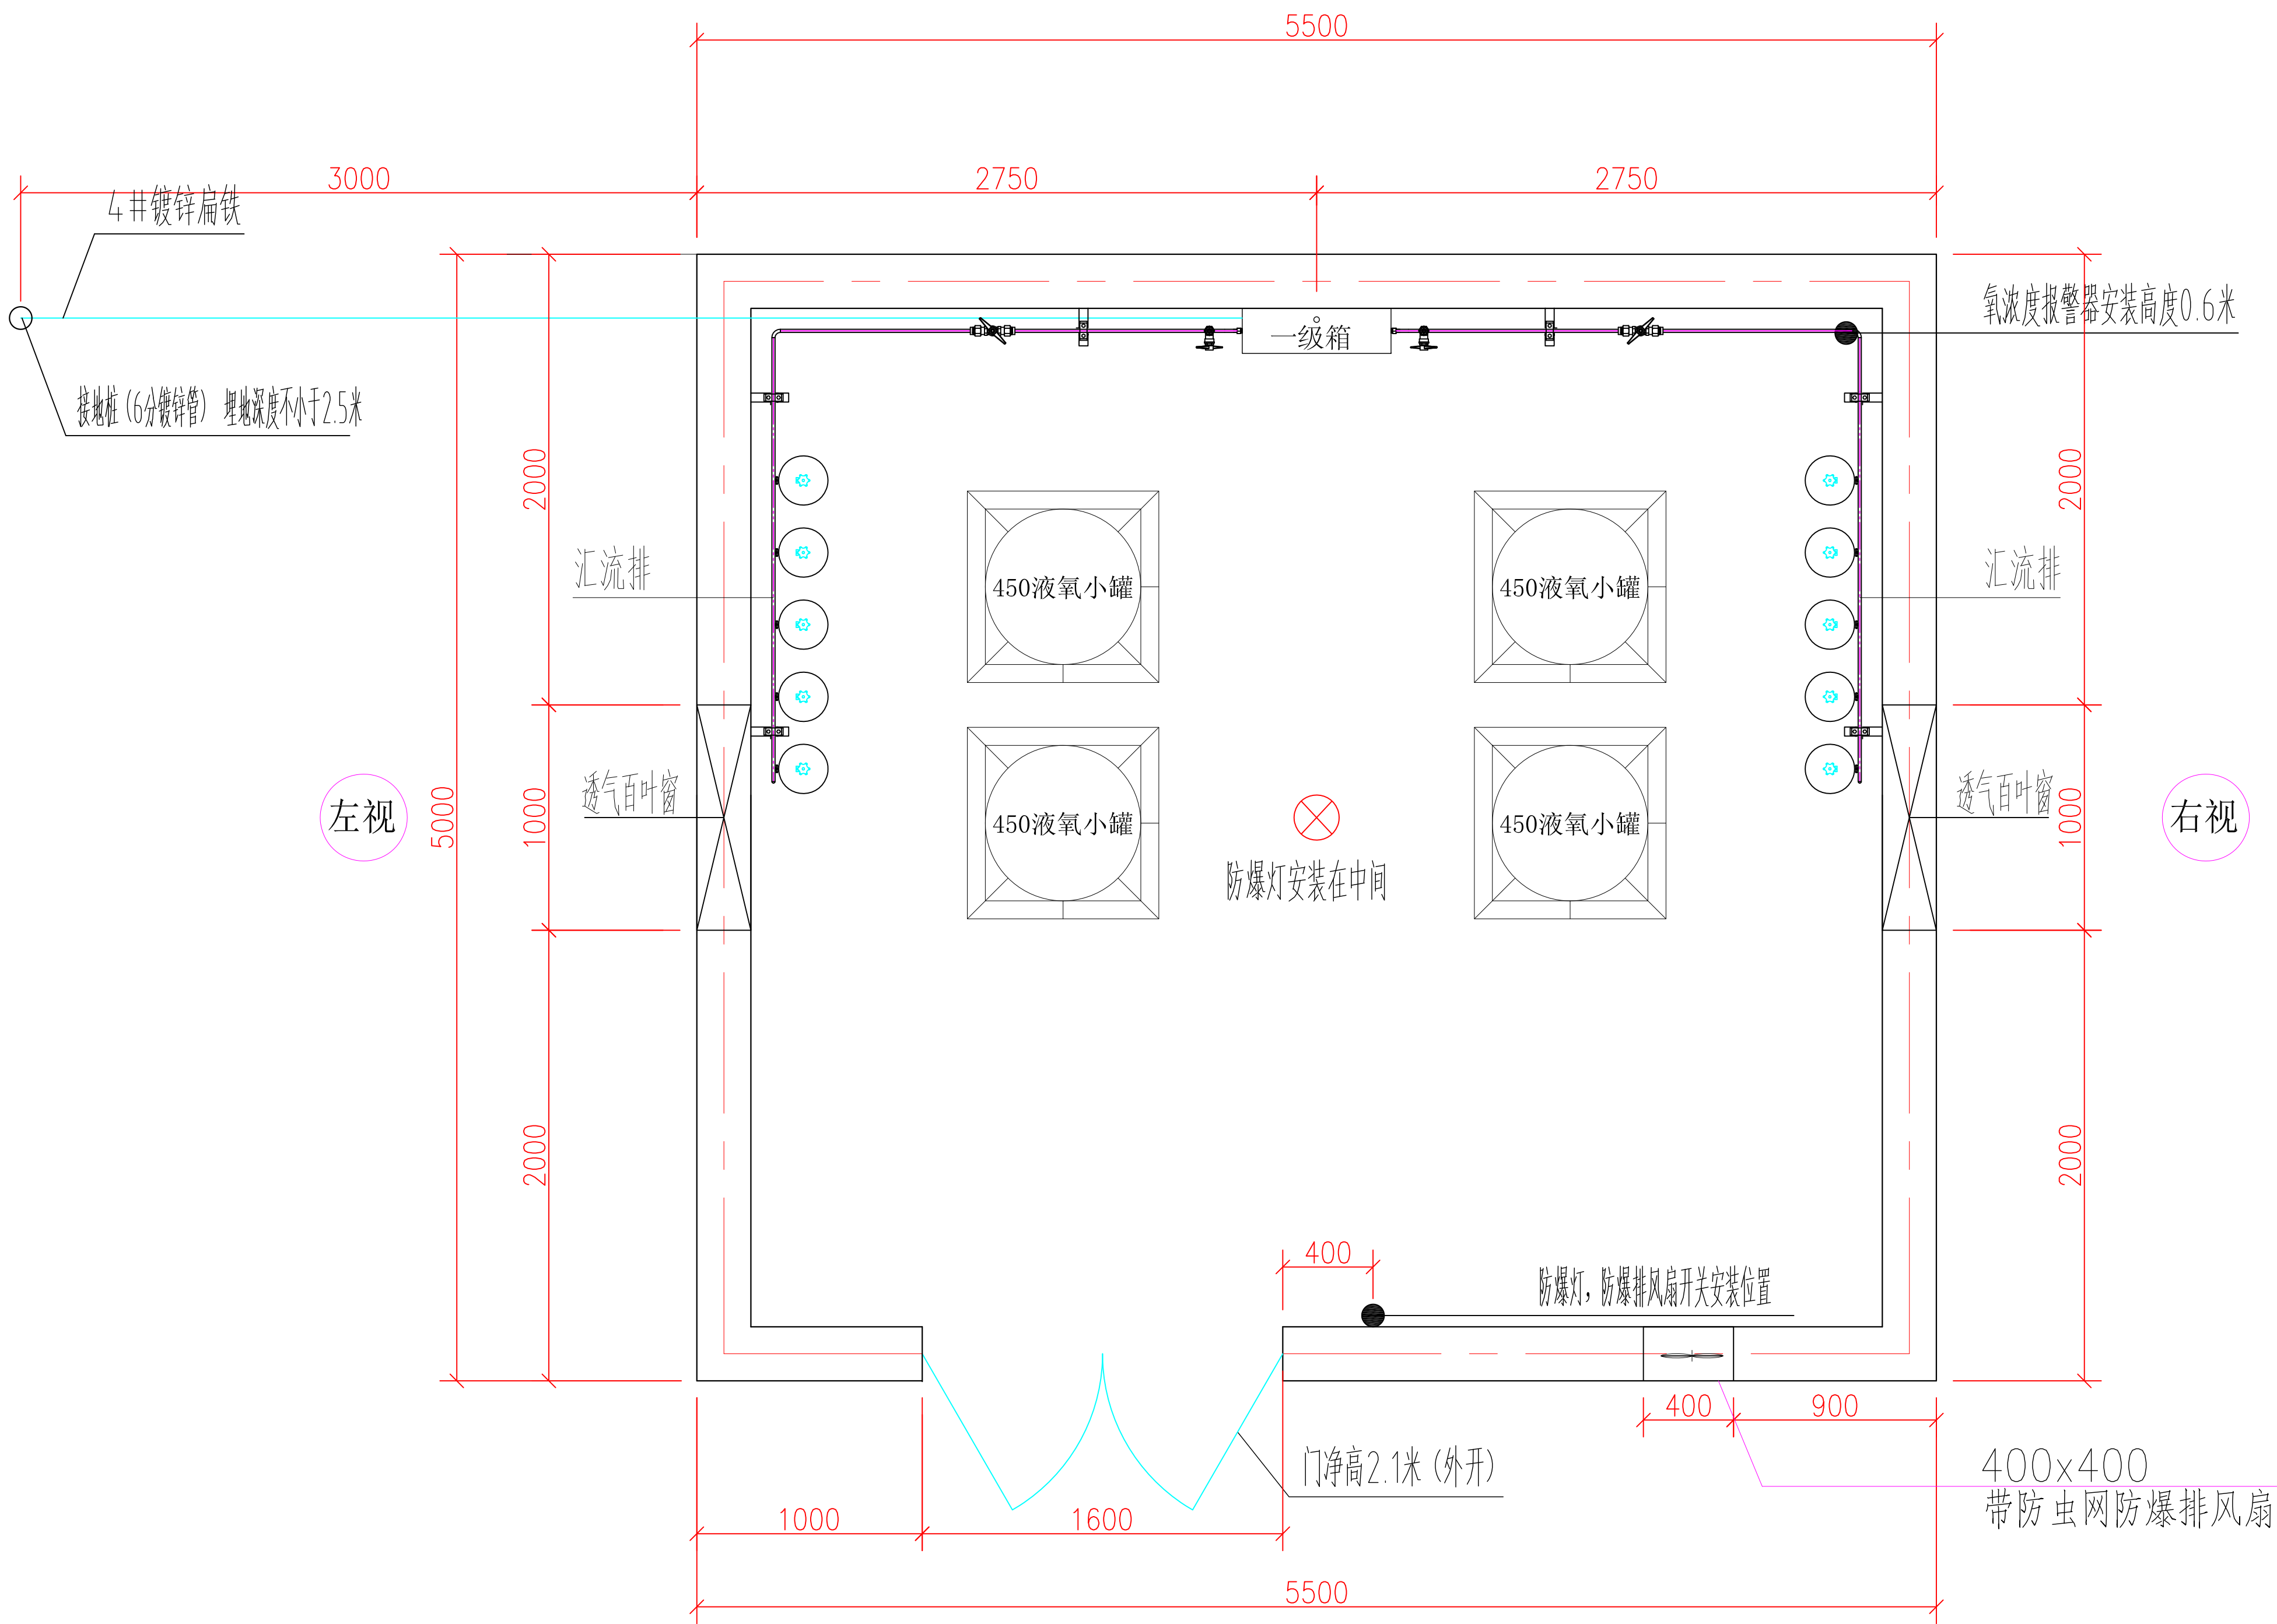


俯视图


备注:

- 1、氧气站内要求有窗、强制通风装置，门选择带百叶，保证氧气站内空气流通；
- 2、灯，开关，风机，接线盒要求防爆，等级EXdiibt4；
- 3、要求汇流排有静电接地。

			△2								
			△1								
			版次 REV.	说 明 DESCRIPTION	设计 DESIGNED	校核 CHECKED	审核 AUDITED	审定(批准人) APPROVED	专业负责人 SPECT. M.	工程负责人 PROJ. M.	日 期 DATE
会 签 COUNTERSIGN									气站平面参考图		
专业 SPECI.	签 字 SIGN	日期 DATE									
			工程总称 PROJECT	450液氧供气项目		设计阶段 STAGE					
						工程号 PROJECT NO.					
			单项名称 SUBITEM			单项号 SUBITEM NO.					
			版次 REV.		图纸比例 SCALE		设计专业 SPECI.		年 YEAR	第 张 PAGE	共 张 TOTAL

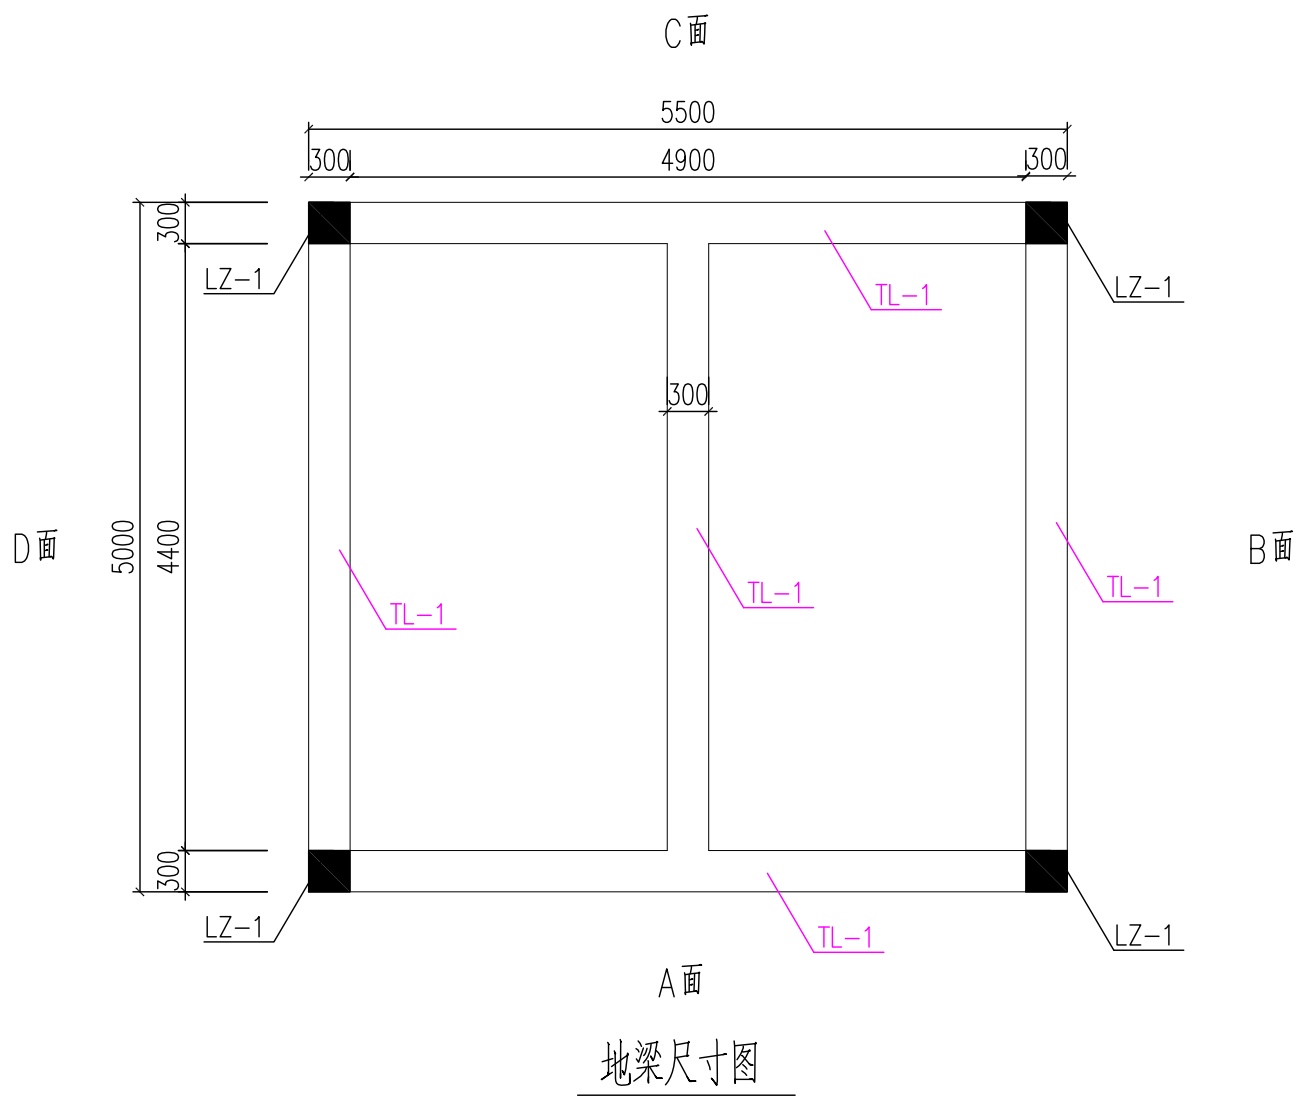


院内道路

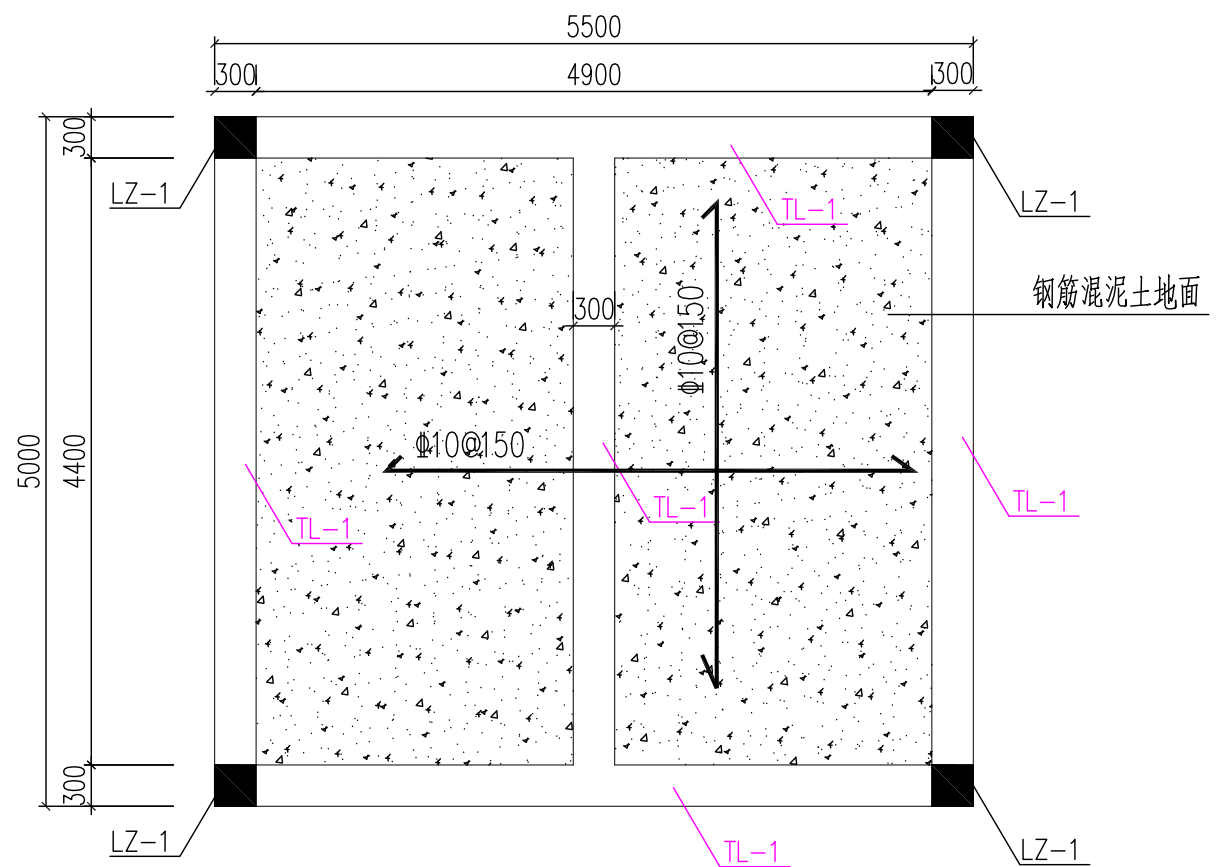


基础平法施工图

- 1、图中板钢筋均为单层双向Φ10@150；
- 2、混凝土厚度200mm；

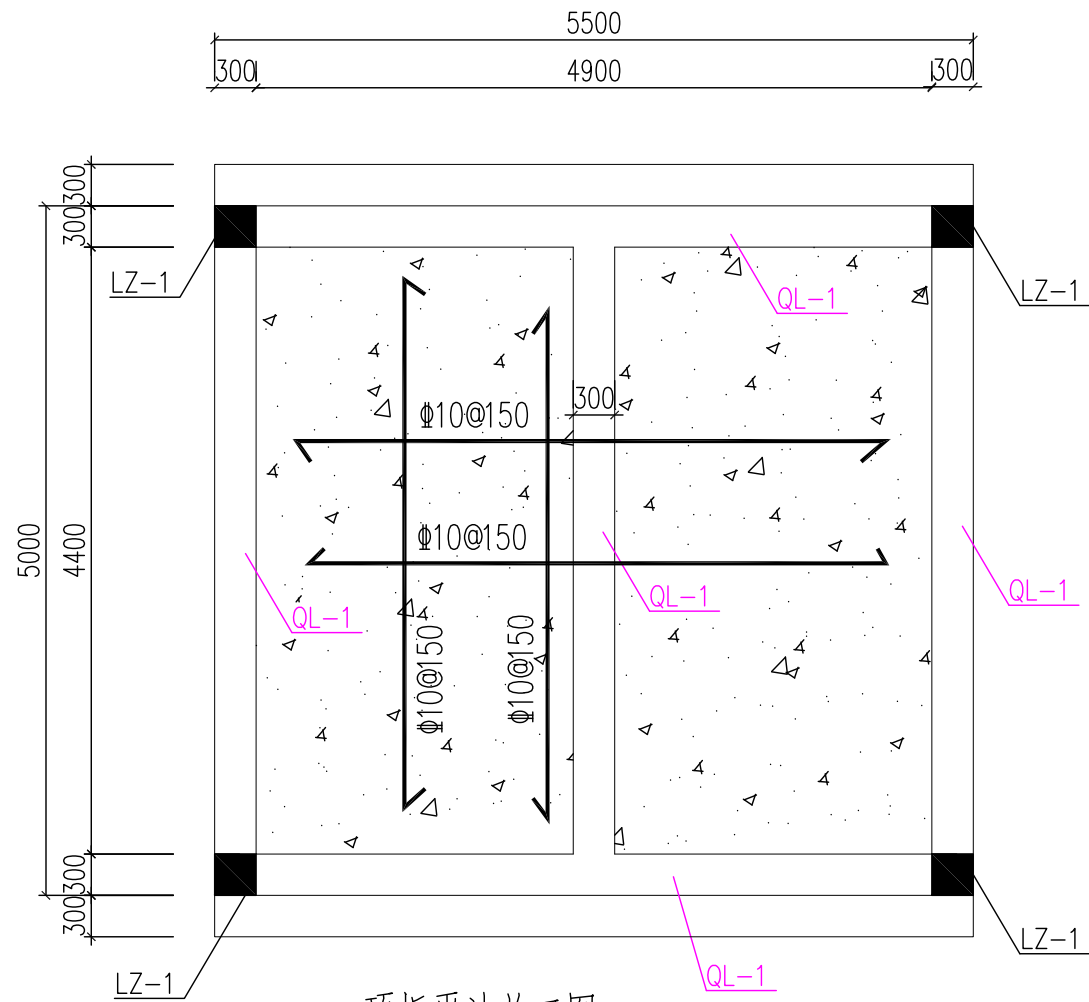


顶板平法施工图


- 1、图中板钢筋均为双层双向Φ10@150；
- 2、混凝土厚度120mm；

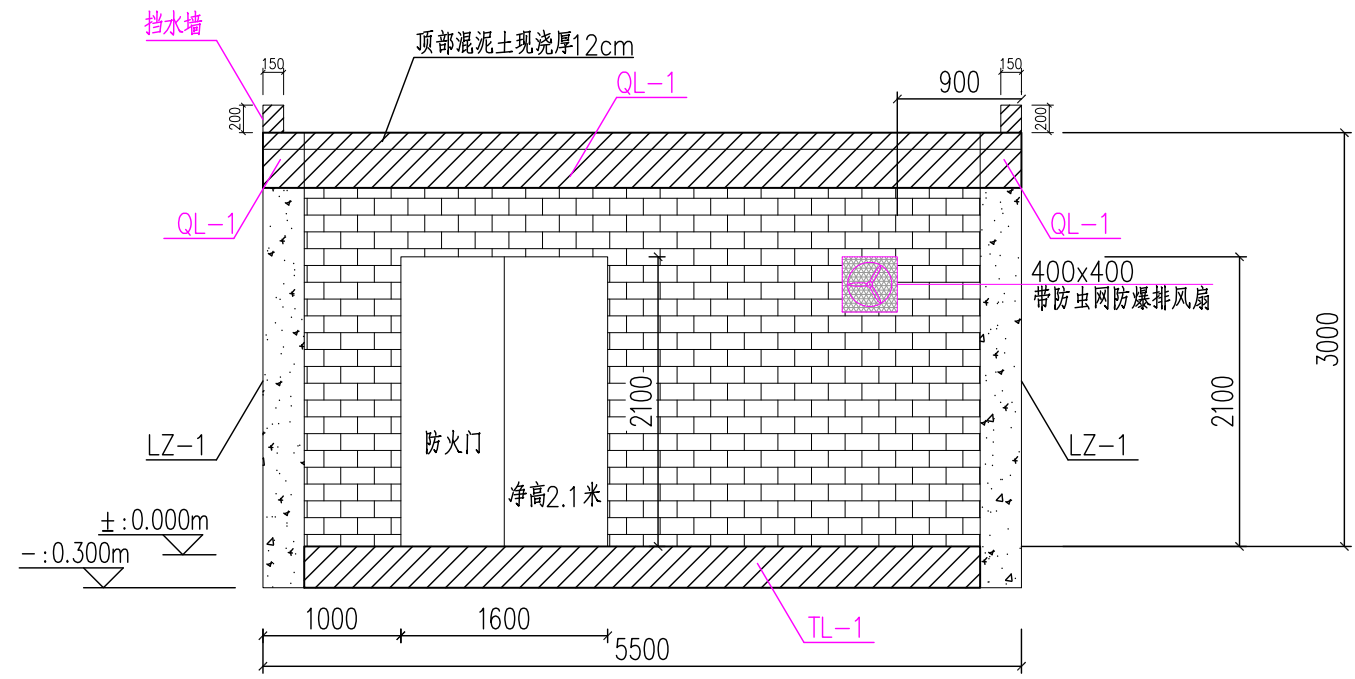


A面立面图

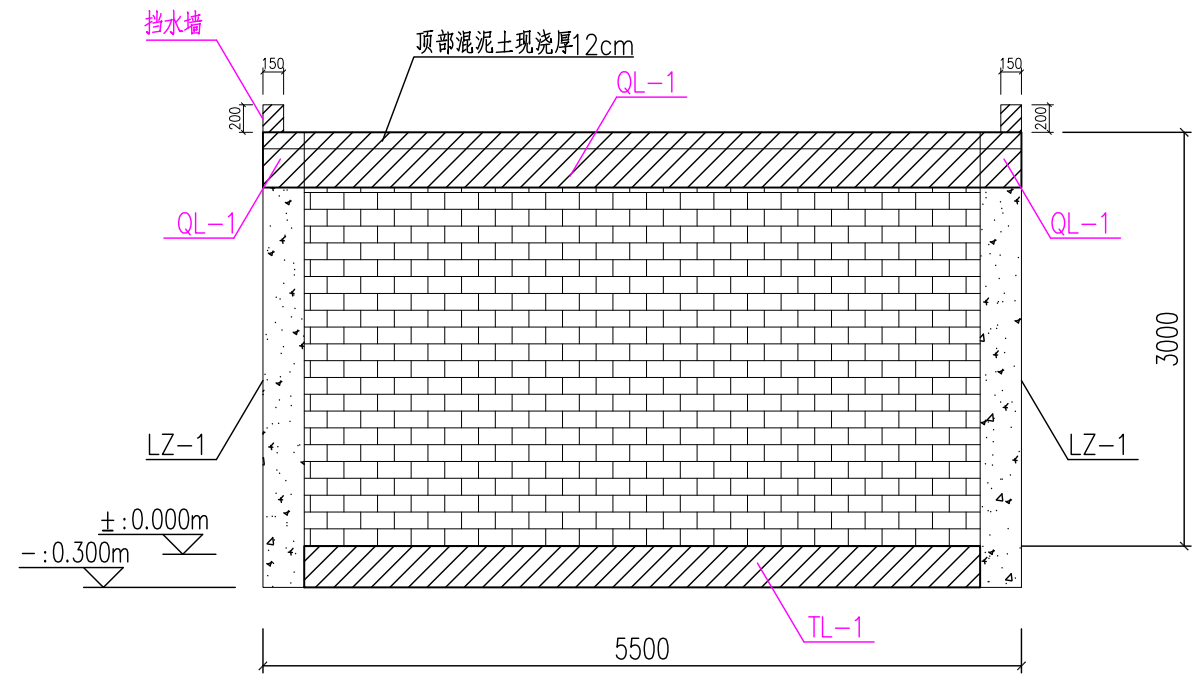


C面立面图

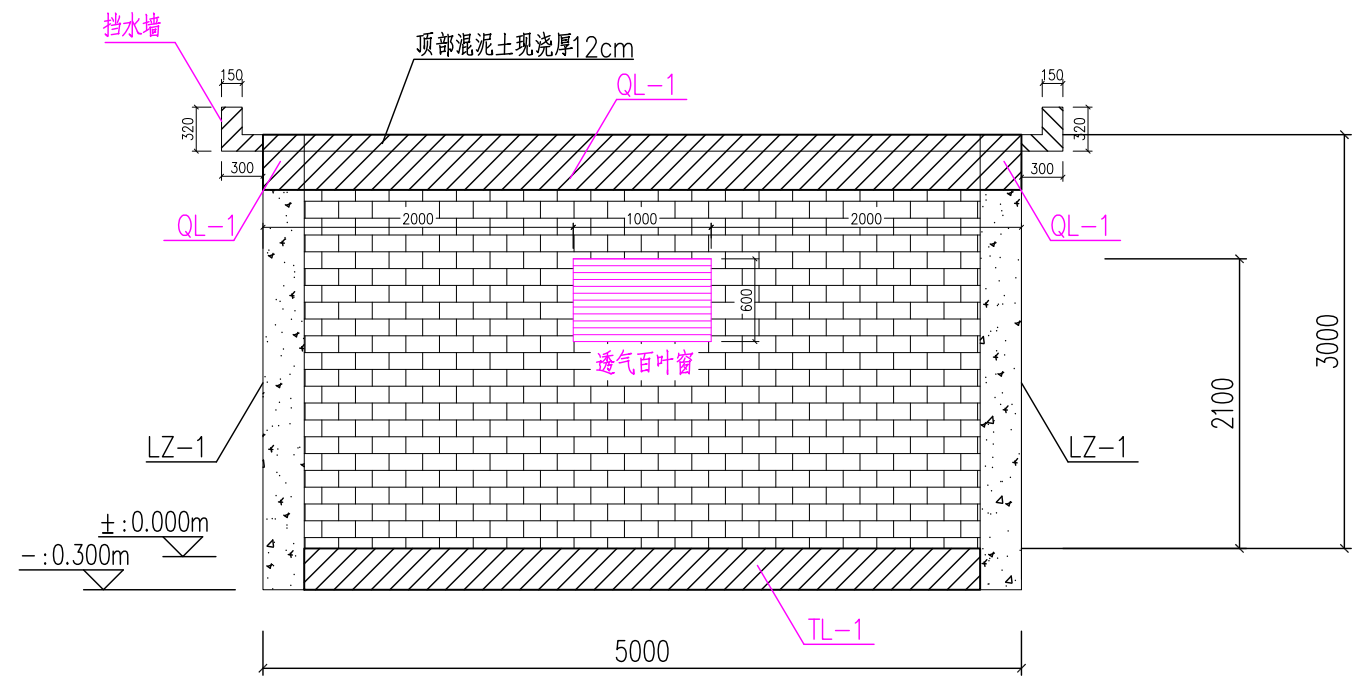


D面立面图

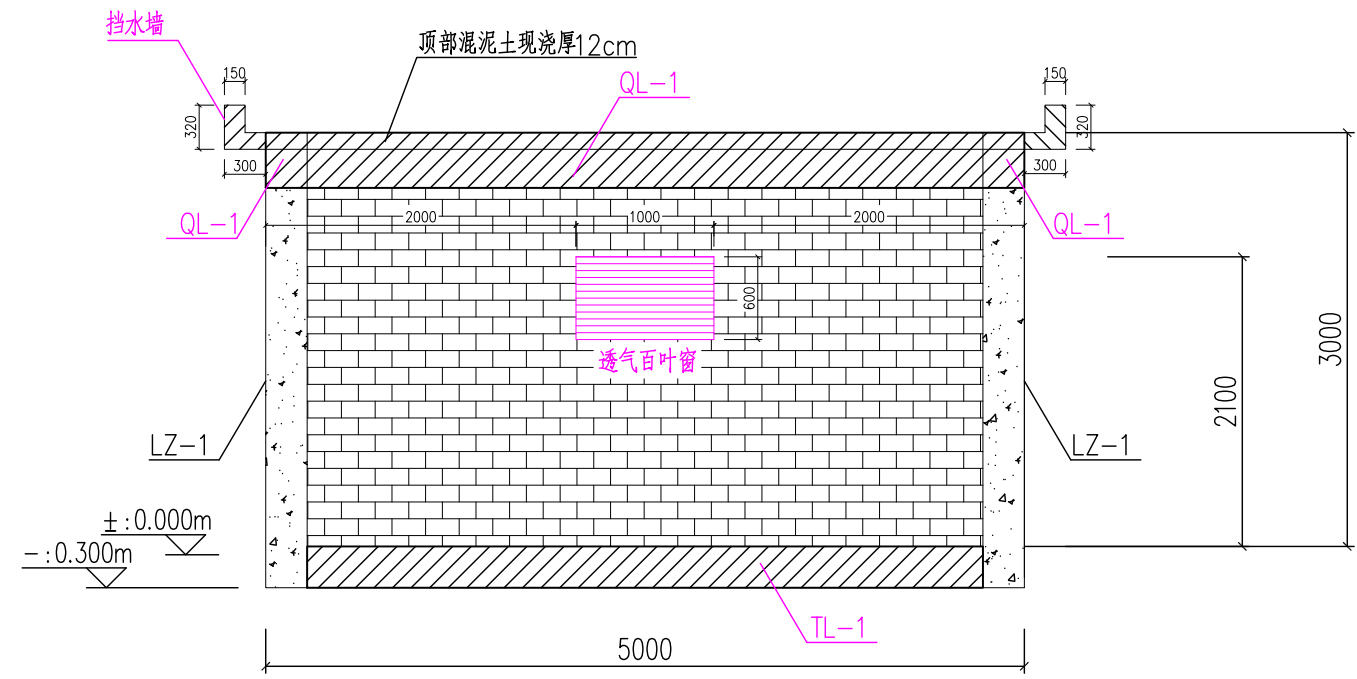


B面立面图

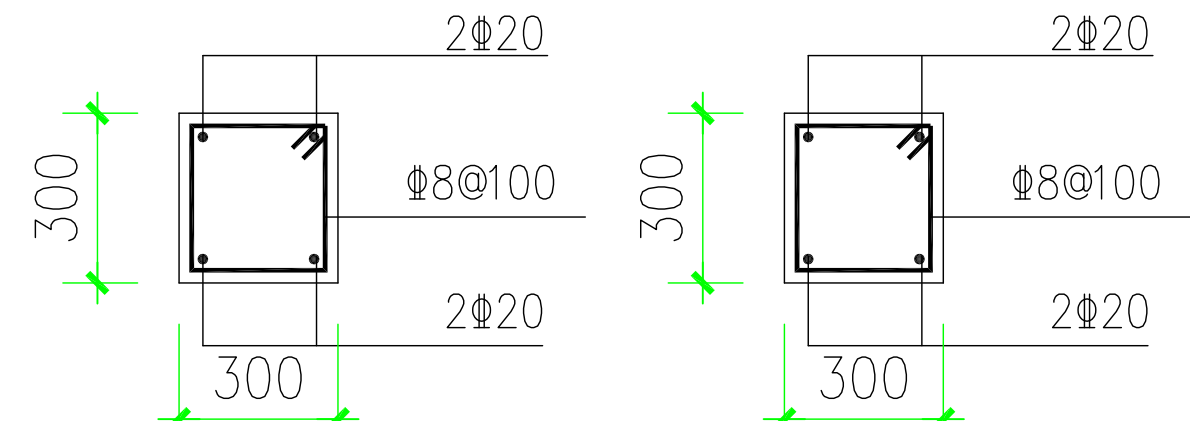

LZ-1

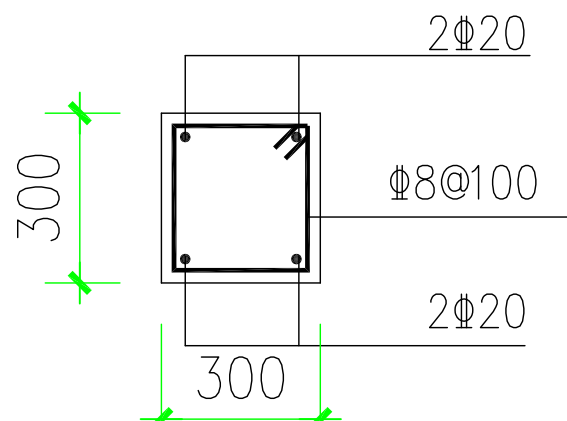

TL-1

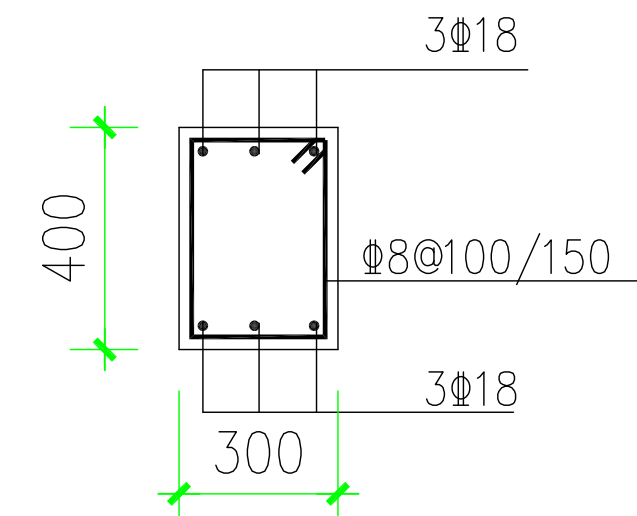

QL-1

备注：液氧站采用钢筋混凝土框架施工，东南西北四面采用24cm实墙砌，顶部采用钢筋混凝土浇筑；
本图仅作为参考使用。

			△2										
			△1										
			版次 REV.	说 明 DESCRIPTION	设计 DESIGNED	校核 CHECKED	审核 AUDITED	审定(批准人) APPROVED	专业负责人 SPECT. M.	工程负责人 PROJ. M.	日 期 DATE		
会 签 COUNTERSIGN											氧气站土建参考图		
专业 SPECI.	签 字 SIGN	日期 DATE											
			工程总称 PROJECT				设计阶段 STAGE		(图号)				
							工程号 PROJECT NO.						
			单项名称 SUBITEM				单项号 SUBITEM NO.						
			版次 REV.		图纸比例 SCALE		设计专业 SPECI.		年 YEAR	第 张 PAGE	共 张 TOTAL		